


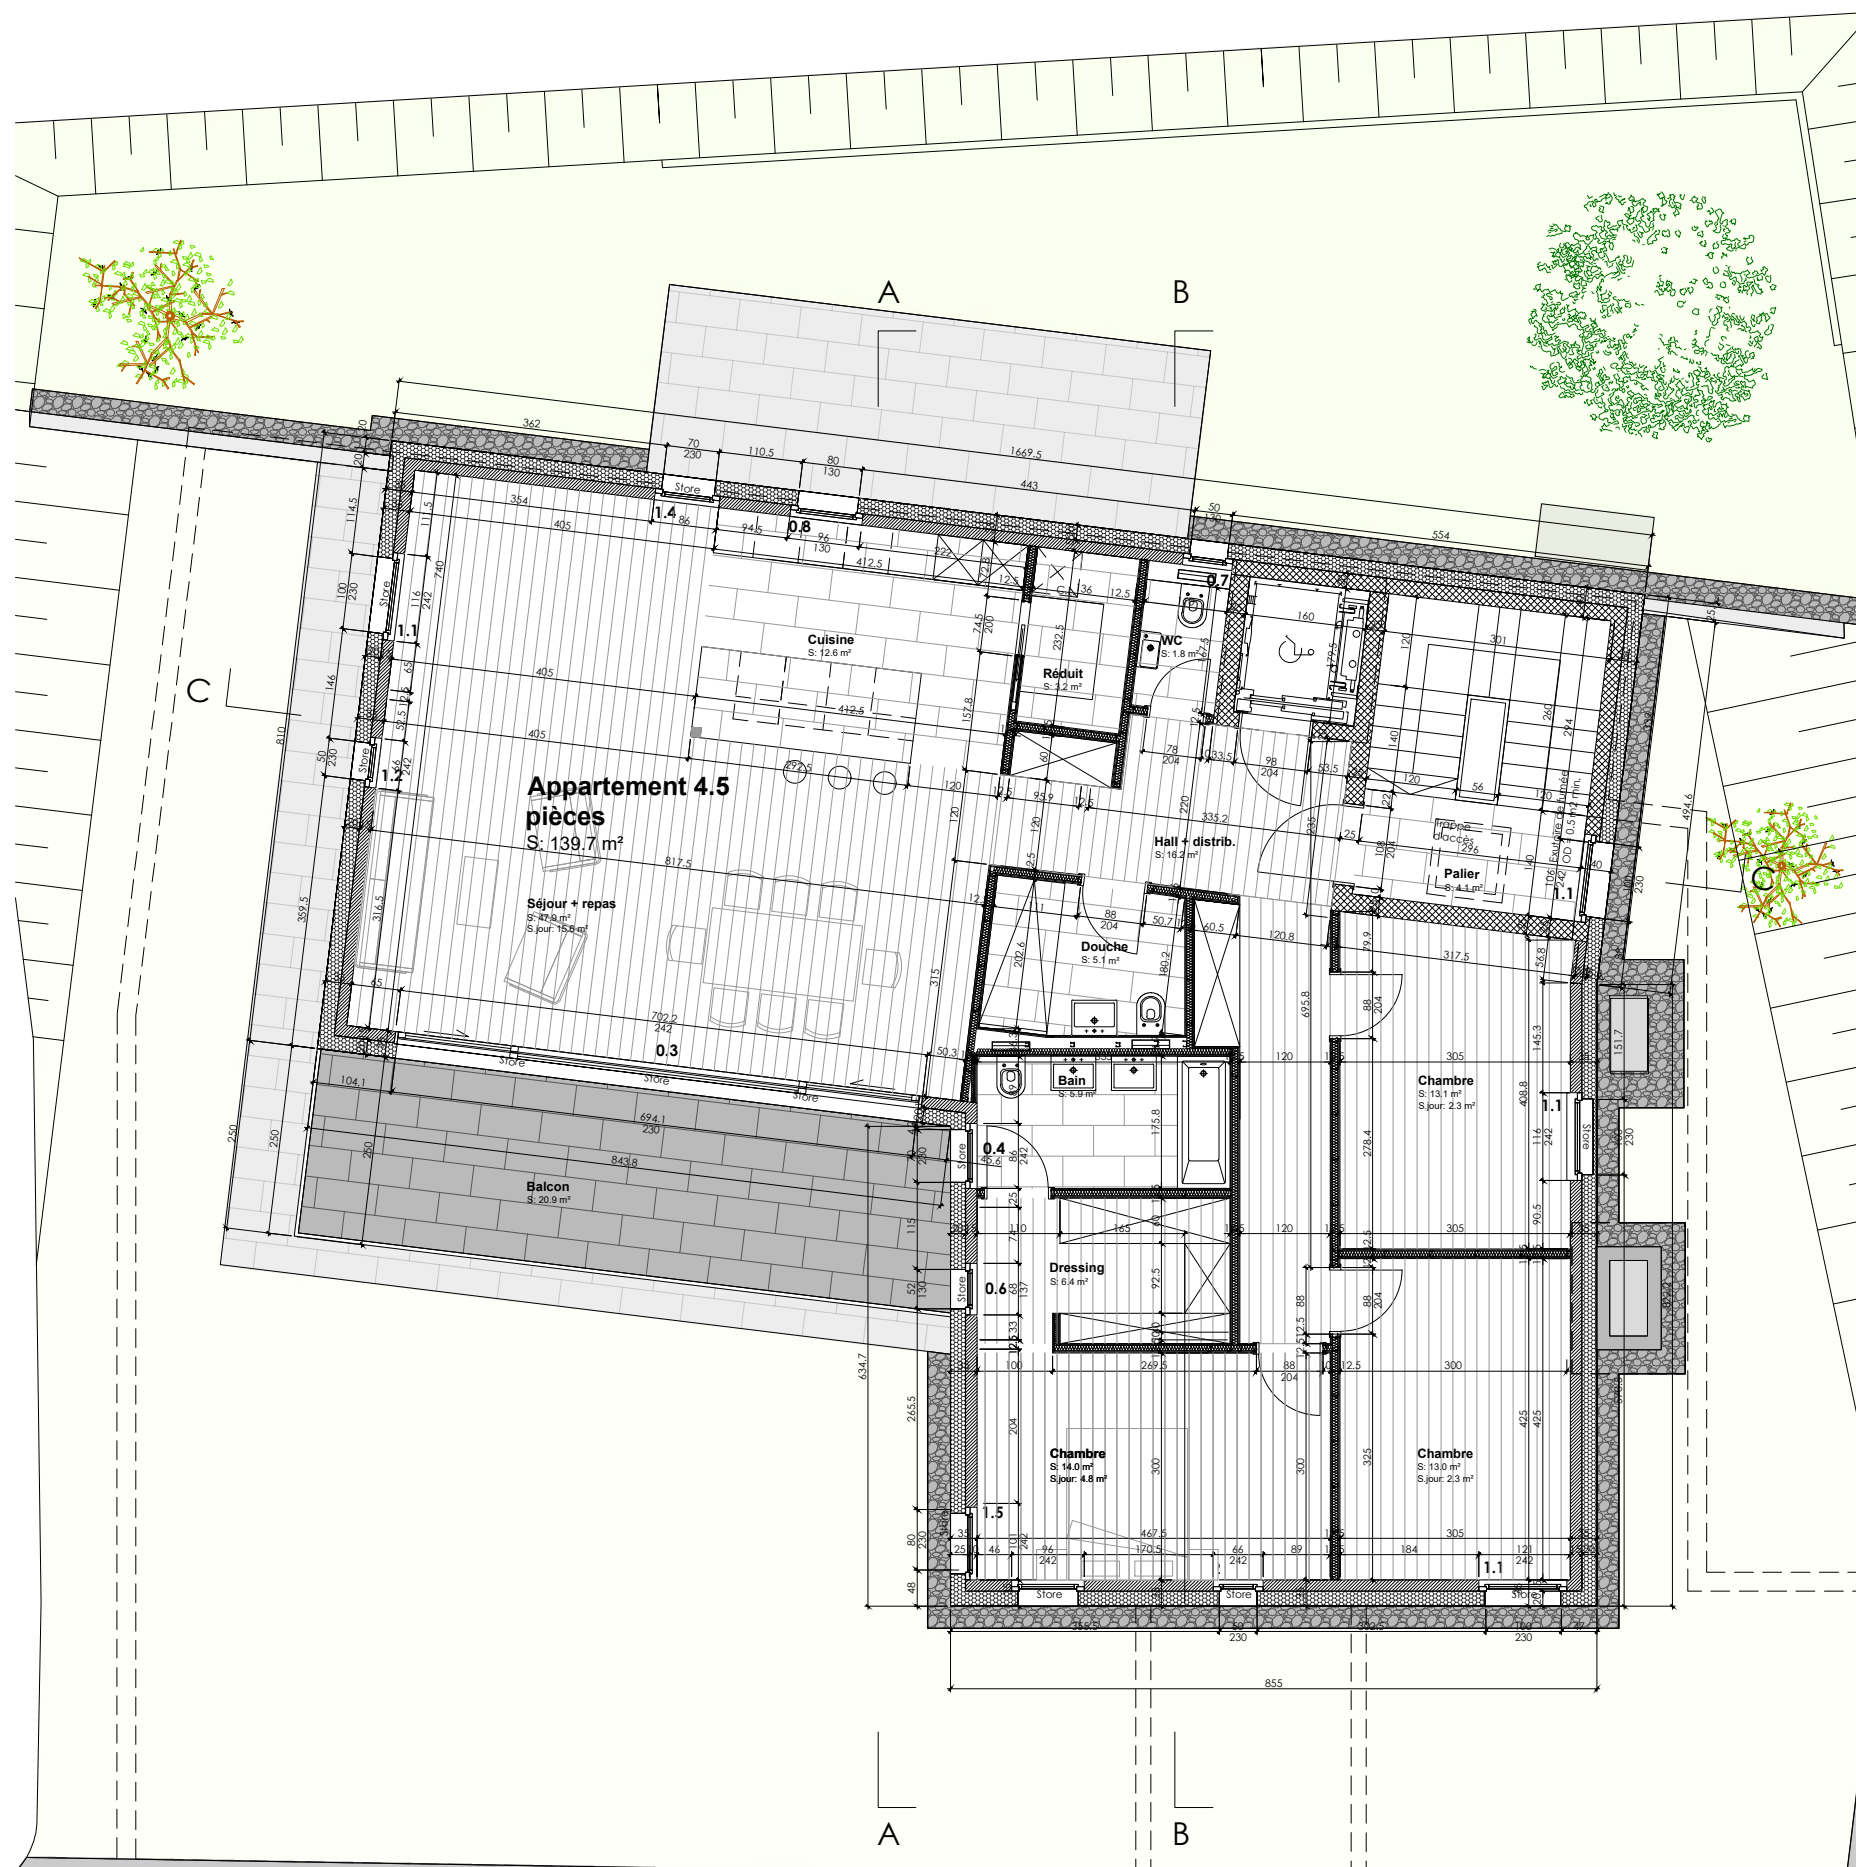

BF 767 DU CADASTRE DE HAUTERIVE

SANCTION DÉFINITIVE

CÔTE 158
Variantes niveau 3- 1D

MO:

ARCHITECTE: MAELDAN EVEN

ATELIER ELEVEN SARL / PLACE DE LA COLLÉGIALE 4 / 2042 VALANGIN / 032 535 11 31 / INFO@AT11.CH

0 1 2 5
m

INDICE: A
ÉCHELLE: 1/100
DESSIN: BLM /ME
DATE: 14.11.2025

141
EXE

